


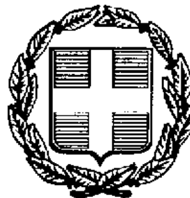

ΕΦΗΜΕΡΙΣ ΤΗΣ ΚΥΒΕΡΝΗΣΕΩΣ

ΤΗΣ ΕΛΛΗΝΙΚΗΣ ΔΗΜΟΚΡΑΤΙΑΣ

ΤΕΥΧΟΣ ΔΕΥΤΕΡΟ **Αρ. Φύλλου 499**

22 Μαΐου 1998

ΥΠΟΥΡΓΙΚΕΣ ΑΠΟΦΑΣΕΙΣ ΚΑΙ ΕΓΚΡΙΣΕΙΣ

Αριθ. ΥΠΠΟ/ΑΡΧ/Α1/Φ43/22174/1356
Συμπληρωματική κήρυξη - επαναριοθέτηση του αρχαιολογικού χώρου Έδεσσας.

Ο ΥΠΟΥΡΓΟΣ ΠΟΛΙΤΙΣΜΟΥ

Έχοντας υπ' όψιν:

1. Τις διατάξεις του Ν. 1558/85 (ΦΕΚ 137/Α/26.7.1985) «Κυβέρνηση και Κυβερνητικά Όργανα».
2. Την ΥΠΠΟ/ΓΝΟΣ/49610/28.11.1990 (ΦΕΚ 743/Β/29.11.1990) «Εξαίρεση από τον περιορισμό των τριών υπογραφών».
3. Τις διατάξεις του Κ.Ν. 5351/32 «Περί Αρχαιοτήτων».
4. Τις διατάξεις του Ν. 1127/81 (ΦΕΚ 32/Α/1981) «Περί κυρώσεως της εις Λονδίνον, την 6η Μαΐου 1969 υπογραφείσης Ευρωπαϊκής Συμβάσεως δια την προστασίαν της αρχαιολογικής κληρονομιάς».
5. Τις Υ.Α. αρ. πρ. 11707/14.6.1966 (ΦΕΚ 429/Β/8.7.1966), αρ. πρ. 15189/12.9.1969 (ΦΕΚ 653/Β/6.10.1969) και αρ. πρ. Φ31/3404/24.9.1973 (ΦΕΚ 1147/Β/29.9.1973).
5. Την ομόφωνη γνωμοδότηση του Τοπικού Συμβουλίου Μνημείων Κεντρικής και Δυτικής Μακεδονίας, όπως διατυπώθηκε στην αρ. 251η/ 3.11.1997 Συνεδρία του, αποφασίζουμε:

Συμπληρώνονται οι υπάρχουσες κηρύξεις και επαναριοθετείται ο αρχαιολογικός χώρος Έδεσσας για την προστασία της ακροπόλεως και κάτω πόλεως και των εκτός των τειχών νεκροταφείων της αρχαίας πόλεως της Έδεσσας, η κατοίκηση στην περιοχή αρχίζει από τη Νεολιθική περίοδο και είναι συνεχής μέχρι σήμερα με αυξομειούμενη την έκταση του οικισμού στις διάφορες χρονικές περιόδους. Η κηρυσσόμενη περιοχή οριοθετείται στο συνημμένο φύλλο χάρτου Γ.Υ.Σ., κλ. 1:5000 (αρ. 3268.7, 3268.8, 3278.1, 3278.2) από τη γραμμή που διέρχεται από τα σημεία 1, 2, 3, 4, 5, 6, ..., 48, 49, 50, ...85, 86, 87, 88, 89, 90, 1 στα οποία αντιστοιχούν τα ζεύγη συντεταγμένων του επισυναπτόμενου στο χάρτη πίνακα. Το βόρειο όριο συμπίπτει για κάποιο τμήμα του με το βόρειο εγκεκριμένο όριο της σύγχρονης πόλεως της Έδεσσας και στη συνέχεια από το σημείο 21 έως 42 με την σιδηροδρομική γραμμή Έδεσσας Θεσσαλονίκης. Το όριο από το σημείο 42 έως 63 συμπίπτει με τον αγροτικό δρόμο που συνδέει την σιδηροδρομική γραμμή με τον Εδεσσαίο ποταμό, από το σημείο 63 έως 77 συμπίπτει με τον Εσεσσαίο ποταμό, από το σημείο 77 έως 84 βαίνει παράλληλα με την εθνική οδό σε απόσταση 200 μ. νότια αυτής και ακολούθως παρακολουθεί το εγκεκριμένο όριο της σύγχρονης πόλεως της Έδεσσας σε απόσταση 200 μ. εκτός αυτού.

Η παρούσα απόφαση να δημοσιευθεί στην Εφημερίδα της Κυβερνήσεως.

Αθήνα, 12 Μαΐου 1998

Ο ΥΠΟΥΡΓΟΣ
ΕΥΑΓΓΕΛΟΣ ΒΕΝΙΖΕΛΟΣ


ΟΡΙΟΘΕΤΗΣΗ ΑΡΧ. ΧΩΡΩΝ ΕΛΑΣΣΑΣ

ΣΗΜΕΙΟ α/α	ΔΙΑΓΡΑΜΜΑ 1:5000	Φ.Χ. 1:50.000	ΣΥΝ/ΝΕΣ X [m]	ΣΥΝ/ΝΕΣ Ψ [m]	ΑΠΟΣΤΑΣΗ ΜΕΤΑΞΥ ΣΗΜΕΙΩΝ ΣΗΜΕΙΑ	ΑΠΟΣΤΑΣΗ [m]	ΠΑΡΑΤΗΡΗΣΕΙΣ
1	3268,7	ΕΛΑΣΣΑ	5355.8	5691.8	1 - 2	348.02	
2	3268,7	ΕΛΑΣΣΑ	5544.2	5853.1	2 - 3	29.40	
3	3268,7	ΕΛΑΣΣΑ	5524.7	5875.1	3 - 4	389.60	
4	3268,7	ΕΛΑΣΣΑ	5491.7	6263.0	4 - 5	39.54	
5	3268,7	ΕΛΑΣΣΑ	5531.1	6263.8	5 - 6	391.22	
6	3268,7	ΕΛΑΣΣΑ	5546.6	6655.5	6 - 7	305.52	
7	3268,7	ΕΛΑΣΣΑ	5850.4	6629	7 - 8	158.66	
8	3268,7	ΕΛΑΣΣΑ	6000.3	6681	8 - 9	178.33	
9	3268,7	ΕΛΑΣΣΑ	6158.7	6598	9 - 10	163.56	
10	3268,7	ΕΛΑΣΣΑ	6256.1	6466.6	10 - 11	165.53	
11	3268,7	ΕΛΑΣΣΑ	6421.0	6451.1	11 - 12	[illegible]	
12	3268,7	ΕΛΑΣΣΑ	6520.4	6598	12 - 13	246.39	
13	3268,7	ΕΛΑΣΣΑ	6767.2	6604.5	13 - 14	[illegible]	
14	3268,7	ΕΛΑΣΣΑ	6804.5	6827.8	14 - 15	81.55	
15	3268,7	ΕΛΑΣΣΑ	6916.1	6821.0	15 - 16	175.57	
16	3268,7	ΕΛΑΣΣΑ	6973.0	6667	16 - 17	129.69	
17	3268,7	ΕΛΑΣΣΑ	7096.4	6684.5	17 - 18	120.65	
18	3268,7	ΕΛΑΣΣΑ	7163.9	6584.5	18 - 19	81.95	
19	3268,7	ΕΛΑΣΣΑ	7245.8	6581.5	19 - 20	180.57	
20	3268,7	ΕΛΑΣΣΑ	7381.7	6700.4	20 - 21	76.84	
21	3268,7	ΕΛΑΣΣΑ	7449.1	6663.5	21 - 22	152.20	
22	3268,7	ΕΛΑΣΣΑ	7601.0	6673	22 - 23	107.38	
23	3268,7	ΕΛΑΣΣΑ	7707.4	6658.5	23 - 24	100.13	
24	3268,7	ΕΛΑΣΣΑ	7797.4	6614.5	24 - 25	219.79	
25	3268,7	ΕΛΑΣΣΑ	7957.2	6463.6	25 - 26	191.00	
26	3268,7	ΕΛΑΣΣΑ	8120.6	6364.7	26 - 27	150.29	
27	3268,7	ΕΛΑΣΣΑ	8217.0	6246.3	27 - 28	122.97	
28	3268,7	ΕΛΑΣΣΑ	8330.5	6180.4	28 - 29	132.41	
29	3268,8	ΕΛΑΣΣΑ	8450.9	6150.8	29 - 30	251.50	
30	3268,8	ΕΛΑΣΣΑ	8635.6	6242.6	30 - 31	277.65	
31	3268,8	ΕΛΑΣΣΑ	8935.2	6380.9	31 - 32	121.06	
32	3268,8	ΕΛΑΣΣΑ	9055.5	6396.4	32 - 33	279.49	
33	3268,8	ΕΛΑΣΣΑ	9319.1	6303.5	33 - 34	217.77	
34	3268,8	ΕΛΑΣΣΑ	9491.2	6170.2	34 - 35	135.06	
35	3268,8	ΕΛΑΣΣΑ	9625.1	6131.8	35 - 36	203.18	
36	3268,8	ΕΛΑΣΣΑ	9820.3	6203.2	36 - 37	106.80	
37	3268,8	ΕΛΑΣΣΑ	9927.1	6208.2	37 - 38	177.21	
38	3268,8	ΕΛΑΣΣΑ	10101.3	6175.7	38 - 39	152.71	
39	3268,8	ΕΛΑΣΣΑ	10251.6	6202.7	39 - 40	503.93	
40	3268,8	ΕΛΑΣΣΑ	10623.5	6537.2	40 - 41	142.74	
41	3268,8	ΕΛΑΣΣΑ	10769.3	6566.1	41 - 42	21.47	
42	3268,8	ΕΛΑΣΣΑ	10779.3	6547.1	42 - 43	91.30	
43	3268,8	ΕΛΑΣΣΑ	10870.6	6547.6	43 - 44	200.52	
44	3268,8	ΕΛΑΣΣΑ	10951.0	6363.9	44 - 45	161.31	
45	3268,8	ΕΛΑΣΣΑ	10979.9	6205.2	45 - 46	285.09	
46	3268,8	ΕΛΑΣΣΑ	11053.0	5931.1	46 - 47	134.12	
47	3268,8	ΕΛΑΣΣΑ	11048.0	5797.0	47 - 48	63.72	

48	3268.3	ΣΑΣΣΣΑ	11096.3	5755.4	48 - 49	51.52
49	3268.3	ΣΑΣΣΣΑ	11147.2	5747.4	49 - 50	53.76
50	3268.3	ΣΑΣΣΣΑ	11135.2	5695	50 - 51	152.26
51	3278.2	ΣΑΣΣΣΑ	11137.8	5641.5	51 - 52	42.78
52	3278.2	ΣΑΣΣΣΑ	11217.8	5611	52 - 53	193.76
53	3278.2	ΣΑΣΣΣΑ	11246.8	5411.1	53 - 54	55.96
54	3278.2	ΣΑΣΣΣΑ	11280.2	5363.5	54 - 55	163.36
55	3278.2	ΣΑΣΣΣΑ	11236.7	5245.3	55 - 56	134.60
56	3278.2	ΣΑΣΣΣΑ	11179.6	5157.9	56 - 57	51.69
57	3278.2	ΣΑΣΣΣΑ	11293.1	5058	57 - 58	97.47
58	3278.2	ΣΑΣΣΣΑ	11273.5	4962.5	58 - 59	72.33
59	3278.2	ΣΑΣΣΣΑ	11308.2	4931.6	59 - 60	55.18
60	3278.2	ΣΑΣΣΣΑ	11305.2	4875.5	60 - 61	31.50
61	3278.2	ΣΑΣΣΣΑ	11281.2	4856.2	61 - 62	229.73
62	3278.2	ΣΑΣΣΣΑ	11152.9	4871.5	62 - 63	1505.43
63	3278.2	ΣΑΣΣΣΑ	10699.9	3414.5	63 - 64	75.57
64	3278.2	ΣΑΣΣΣΑ	10626.5	3402.5	64 - 65	91.33
65	3278.2	ΣΑΣΣΣΑ	10426.1	3413.5	65 - 66	347.85
66	3278.2	ΣΑΣΣΣΑ	10099.4	3532	66 - 67	415.37
67	3278.2	ΣΑΣΣΣΑ	9737.2	3642.9	67 - 68	486.53
68	3278.2	ΣΑΣΣΣΑ	9273.2	3862.5	68 - 69	367.33
69	3278.2	ΣΑΣΣΣΑ	8909.1	3912.6	69 - 70	67.78
70	3278.2	ΣΑΣΣΣΑ	8856.7	3952.3	70 - 71	76.85
71	3278.2	ΣΑΣΣΣΑ	8730.7	3965	71 - 72	102.42
72	3278.2	ΣΑΣΣΣΑ	8679.2	3951.5	72 - 73	78.63
73	3278.2	ΣΑΣΣΣΑ	8608.4	3917.6	73 - 74	141.02
74	3278.2	ΣΑΣΣΣΑ	8480.5	3977	74 - 75	111.31
75	3278.2	ΣΑΣΣΣΑ	8384.9	3927.3	75 76	189.30
76	3278.2	ΣΑΣΣΣΑ	8261.5	3784.4	76 77	133.68
77	3278.2	ΣΑΣΣΣΑ	8219.1	3657	77 78	312.39
78	3278.2	ΣΑΣΣΣΑ	7901.8	3606.5	78 79	240.62
79	3278.2	ΣΑΣΣΣΑ	7713.9	3756.9	79 80	139.27
80	3278.2	ΣΑΣΣΣΑ	7584.5	3908.4	80 81	452.15
81	3278.2	ΣΑΣΣΣΑ	7134.4	3851.4	81 82	81.33
82	3278.2	ΣΑΣΣΣΑ	7078.4	3376.4	82 83	153.32
83	3278.2	ΣΑΣΣΣΑ	6966.3	4002.8	83 84	937.79
84	3278.2	ΣΑΣΣΣΑ	6161.5	4466.9	84 85	258.36
85	3278.2	ΣΑΣΣΣΑ	5995.2	4673.3	85 86	93.35
86	3278.2	ΣΑΣΣΣΑ	5973.7	4765.2	86 87	226.73
87	3278.2	ΣΑΣΣΣΑ	5961.7	4991.5	87 88	177.35
88	3278.2	ΣΑΣΣΣΑ	5823.3	5102.4	88 89	160.10
89	3278.2	ΣΑΣΣΣΑ	5815.3	5262.3	89 90	309.59
90	3278.2	ΣΑΣΣΣΑ	5541.6	5497.2	90 1	339.88
1	3268.7	ΣΑΣΣΣΑ	5355.8	5691.3		

ΤΟΠΟΓΡΑΦΙΚΟΝ Δ

ΓΕΩΓΡΑΦΙΚΗ ΥΠΗΡΕΣΙΑ ΣΤΡΑΤΟΥ

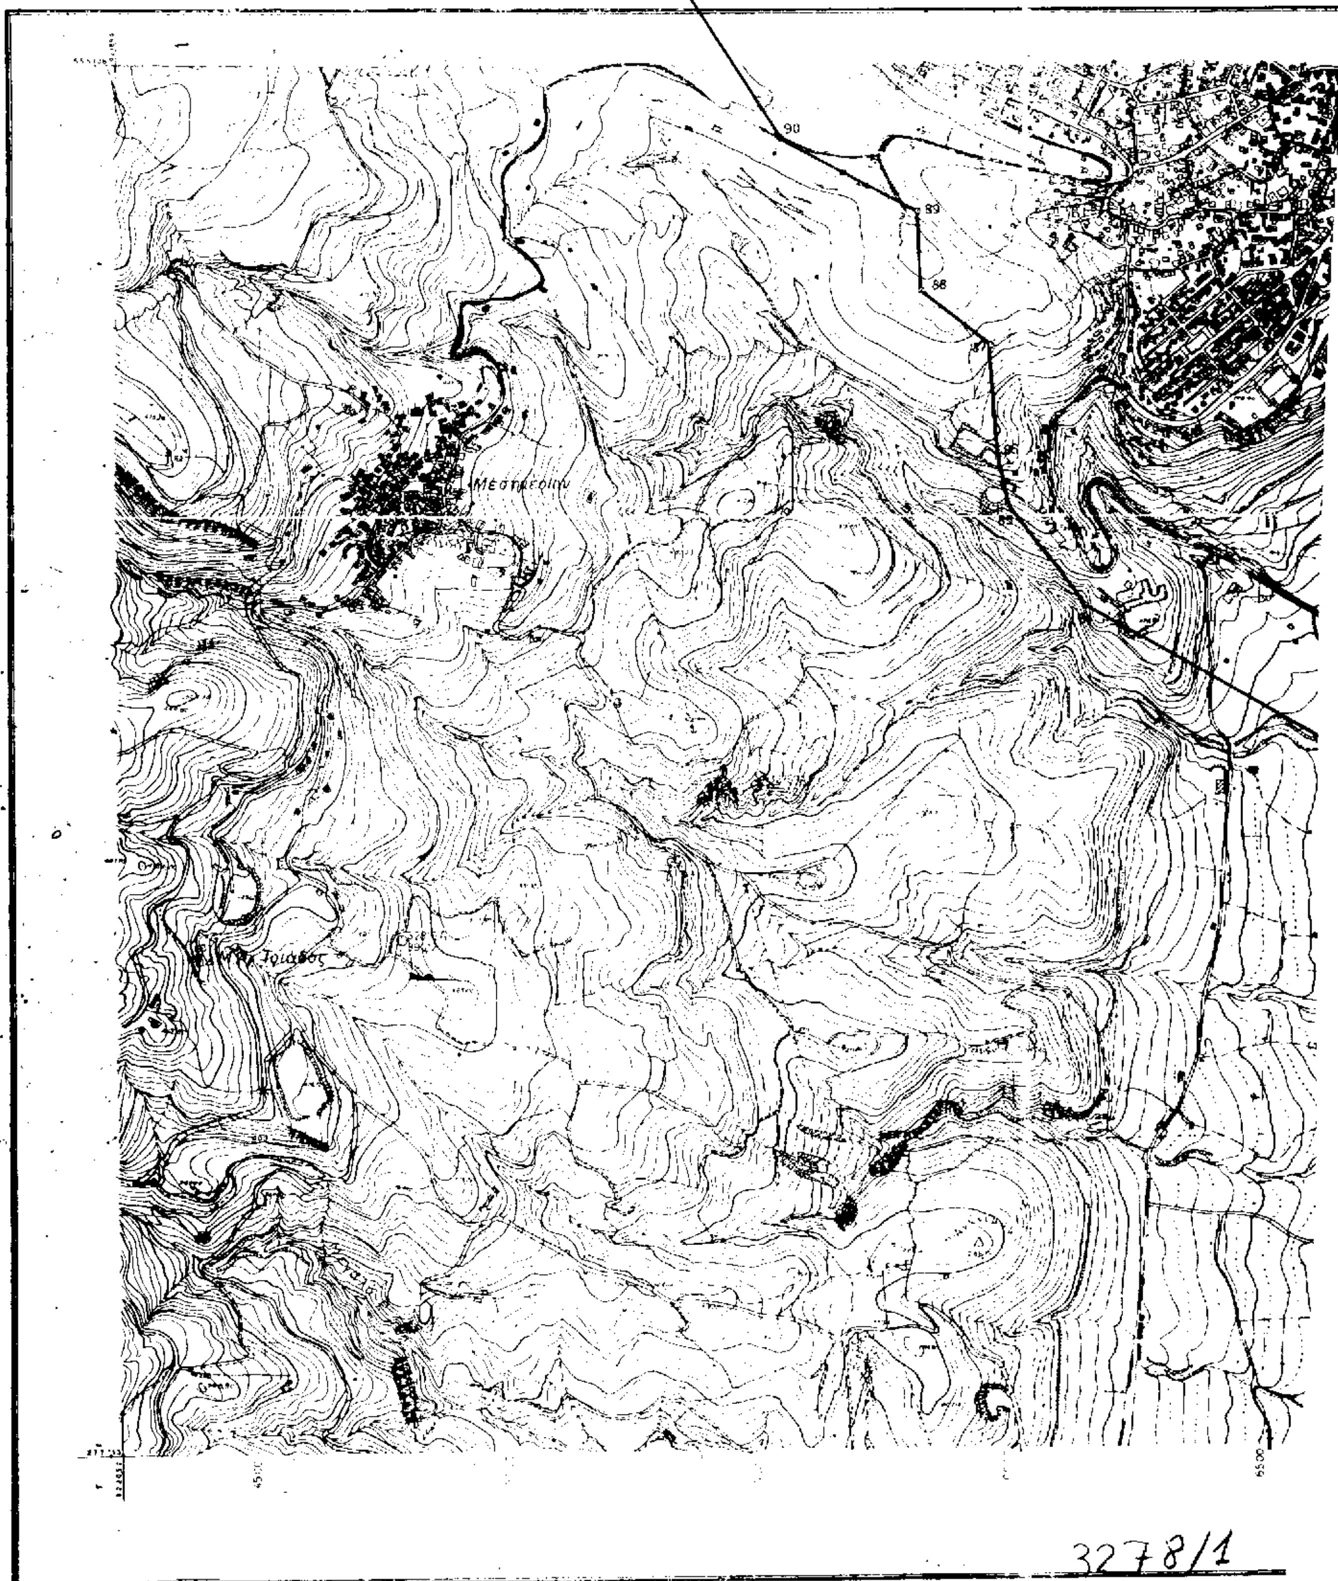

3278/1

Ν ΔΙΑΓΡΑΜΜΑ

1:5.000

ΑΝΗΚΕΙ ΕΙΣ Φ.Χ. 1:50.000 ΕΔΕΣΣΑ

ΕΔΕΣΣΑ

Μ. Αγ. Ιωάδου

Προάστιον

Κρανιά

ΑΡΙΘΜΟΣ ΦΥΛΛΟΥ 3278.1
ΚΛΙΜΑΞ 1:5.000
ΙΣΟΔΙΑΣΤΑΣΙΣ 4 μ

Β

40° 54' 00
40° 52' 30

ΕΔΕΣΣΑ

Διάγραμμα συνθέσεως φύλλων

3267.8	3268.7	3268.8
3277.2	3278.1	3276.2
3277.4	3278.3	3278.4

Χρονολογία λήψεως Α/Φ 1981

WILD 1239	32769-72	NOEM.	1981
	32708-69		
	32806-07		
	32814-15		

Γ.Υ. ΣΤΡΑΤΟΥ


ΥΠΟΜΝΗΜΑ

ΑΡΙΘΜΟΣ ΦΥΛΛΟΥ 3278.1

[redacted]

ΤΟΠΟΓΡΑΦΙΚΟΙ

ΣΤΡΑΤΟΥ

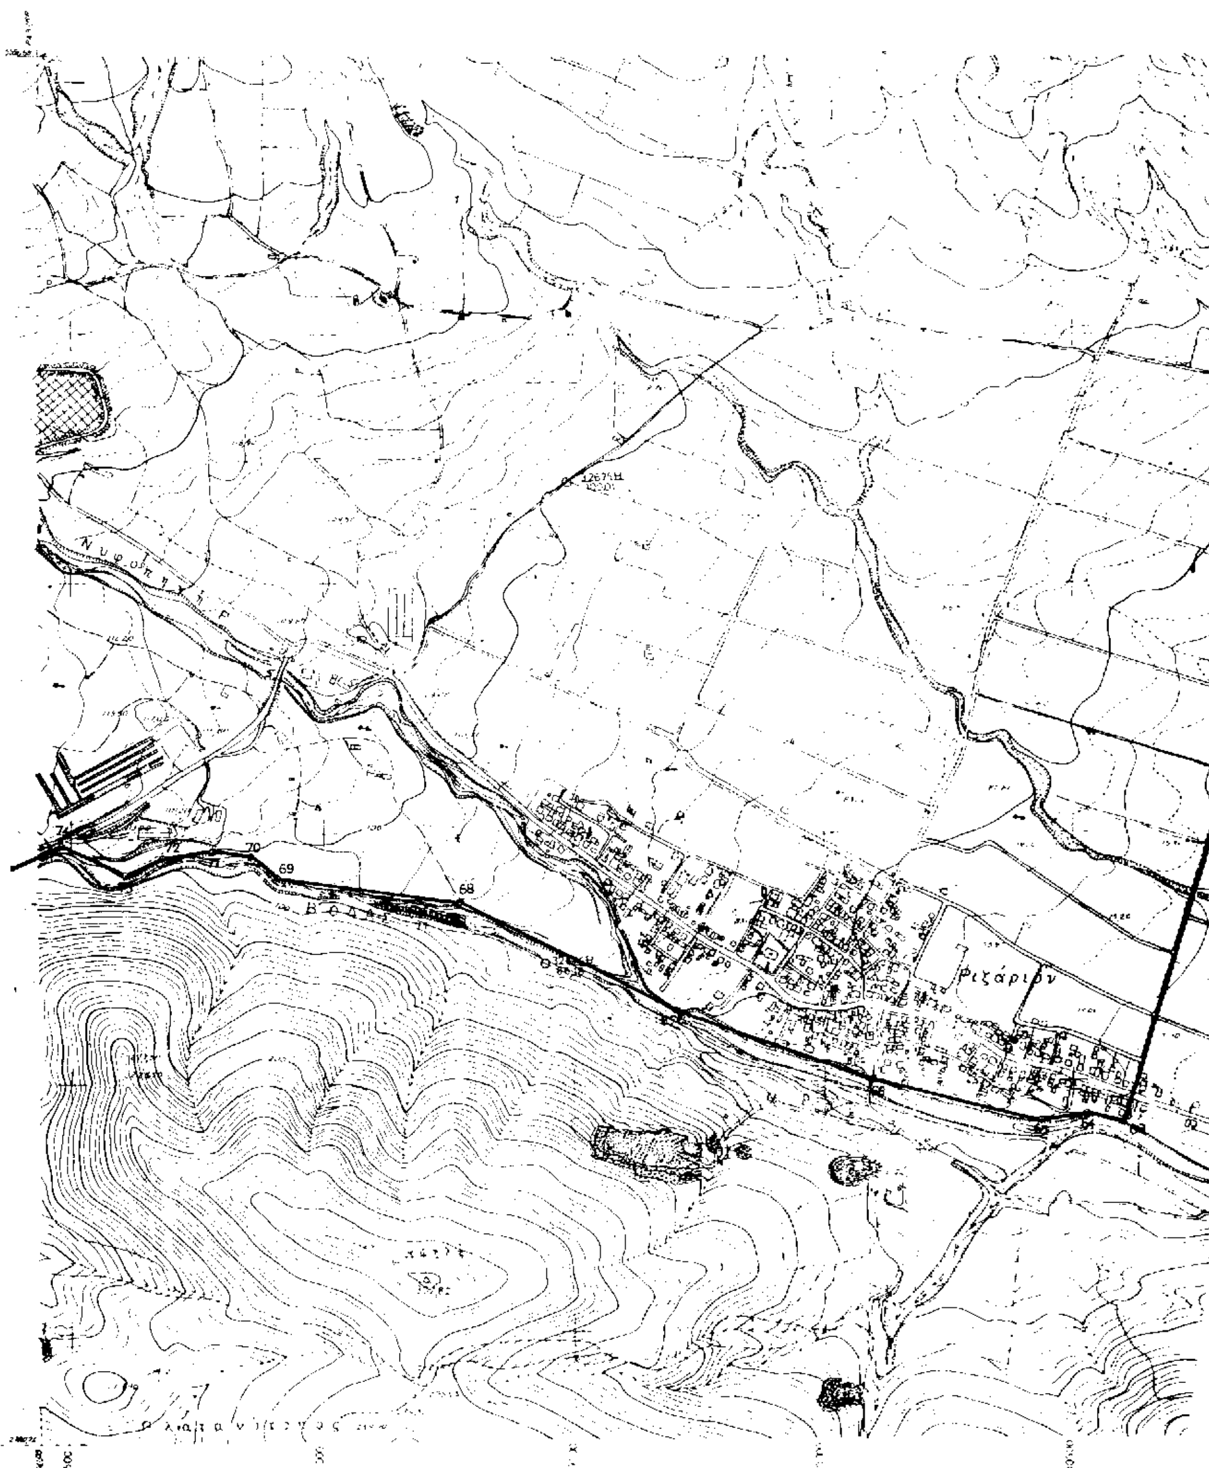

ΚΟΝ ΔΙΑΓΡΑΜΜΑ

ΚΛΙΜΑΞ 1:5.000

ΑΝΗΚΕΙ ΕΙΣ Φ.Κ. 1:50.000 ΕΔ

ΑΡΙΘΜΟΣ ΦΥΛΛΟΥ 3278·2
ΚΛΙΜΑΞ 1:5.000
ΙΣΟΫΨΕΙΣ 4 μ.



Μεγάλη Περιοχή

Διάγραμμα συνδέσεως φύλλων

3268·7	3268·8	3269·7
3278·1	3278·2	3279·1
3278·3	3278·5	3279·3

Γ.Υ. ΣΤΡΑΤΟΥ

ΥΠΟΜΝΗΜΑ

ΑΡΙΘΜΟΣ ΦΥΛΛΟΥ 3278·2

ΤΟΠΟΓΡΑΦΙΚΟΝ



Ν ΔΙΑΓΡΑ ΜΑ

1:5.000

ΑΝΗΚΕΙ ΕΙΣ Φ.Χ. 1:50.000 ΕΔΕΣΣΑ

ΑΡΙΘΜΟΣ ΦΥΛΛΟΥ 32687
ΚΛΙΜΑΞ 1:5.000



ΕΔΕΣΣΑ

32676	32685	32686
32678	32687	32688
32772	32781	32782


Γ.Υ. ΣΤΡΑΤΟΥ

ΥΠΟΜΝΗΜΑ

ΑΡΙΘΜΟΣ ΦΥΛΛΟΥ 32687

[redacted]

ΤΟΠΟΓΡΑΦΙΚΟΝ

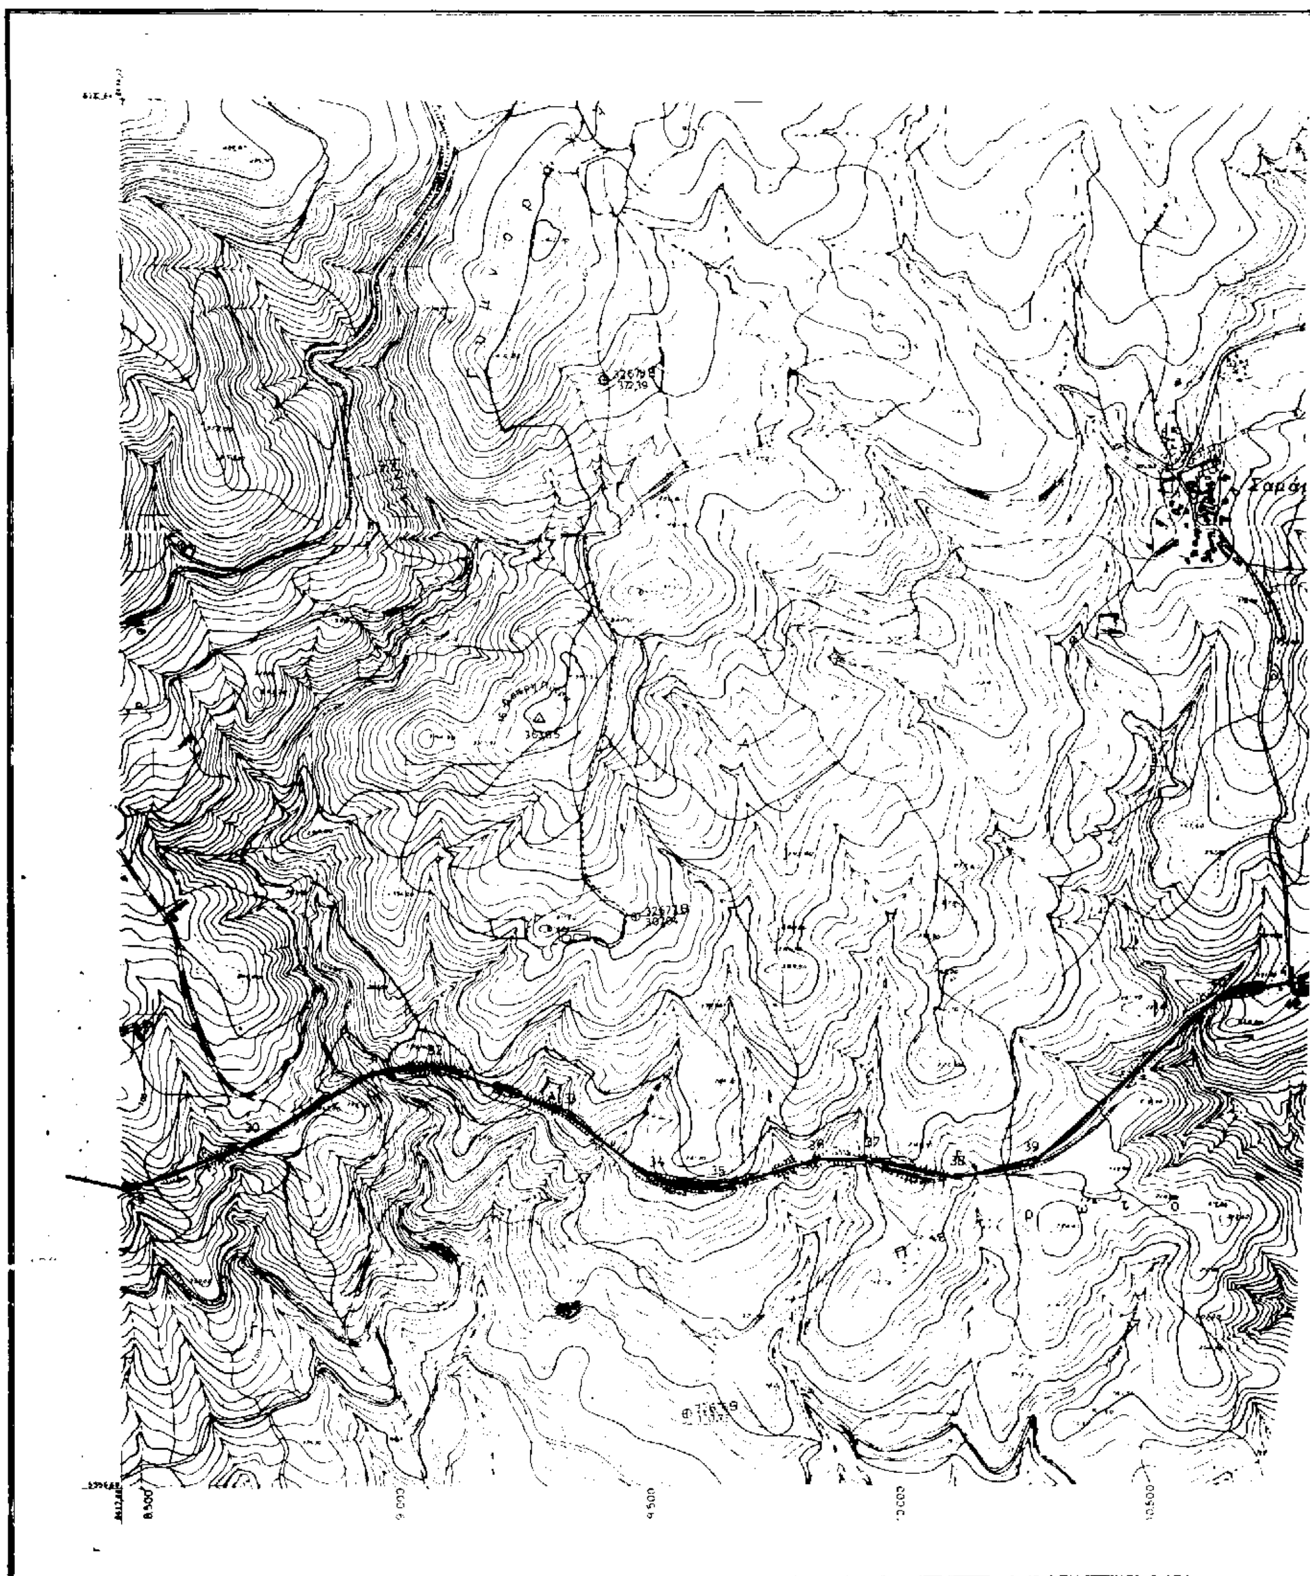

ΙΚΟΝ ΔΙΑΓΡΑΜΜΑ

ΚΛΙΜΑΞ 1:5 000

ΑΝΗΚΕΙ ΕΙΣ Φ.Χ. 1:50.000 ΕΔΕΣΣΑ

ΑΡΙΘΜΟΣ ΦΥΛΛΟΥ 3268.8
ΚΛΙΜΑΞ 1:5.000
ΙΣΟΔΙΑΣΤΑΣΙΣ 4 μ.



Διάγραμμα γεωγραφικών συν/νων

	40° 49' 30"	
-01° 39' 30"		-01° 36' 00"
	40° 48' 00"	

ΕΔΕΣΣΑ
φ = 40° 45'
λ = -01° 45'

Διάγραμμα συνδέσεως φύλλων

3268.5	3268.6	3269.5
3268.7	**3268.8**	3269.7
3278.1	3278.2	3279.1

Χρονολογία λήψεως Α/Φ 1983

Διάγραμμα αποδοθέντων φωτοζευγών

WILD 746	132676-77	ΑΠΡ.	1983
	132678-79	"	"
	13218-15	ΜΑΙ	"
	132219-20	"	"

Γ.Υ. ΣΤΡΑΤΟΥ

ΥΠΟΜΝΗΜΑ

ΑΡΙΘΜΟΣ ΦΥΛΛΟΥ 3268.8

[redacted]

ΕΘΝΙΚΟ ΤΥΠΟΓΡΑΦΕΙΟ

ΕΦΗΜΕΡΙΔΑ ΤΗΣ ΚΥΒΕΡΝΗΣΕΩΣ

ΚΑΠΟΔΙΣΤΡΙΟΥ 34 * ΑΘΗΝΑ 104 32 * TELEX 223211 YPET GR * FAX 52 34 312

ΠΛΗΡΟΦΟΡΙΕΣ ΕΞΥΠΗΡΕΤΗΣΗΣ ΠΟΛΙΤΩΝ

ΚΕΝΤΡΙΚΗ ΥΠΗΡΕΣΙΑ Σολωμού 51		ΠΕΡΙΦΕΡΕΙΑΚΑ ΓΡΑΦΕΙΑ ΠΩΛΗΣΗΣ Φ.Ε.Κ.	
Πληροφορίες δημοσιευμάτων Α.Ε. - Ε.Π.Ε.	5225 761	ΘΕΣΣΑΛΟΝΙΚΗ	
	5230 841	Βασ. Όλγας 188, 1ος όρ. - Τ.Κ. 546 55	(031) 423 956
Πληροφορίες δημοσιευμάτων λοιπών Φ.Ε.Κ.	5225 713	ΠΕΙΡΑΙΑΣ	4136 402
	5249 547	Νικήτα 6-8 Τ.Κ. 185 31	4171 307
Πώληση Φ.Ε.Κ.	5239 762	ΠΑΤΡΑ	(061) 271 249
Φωτοαντίγραφα παλαιών Φ.Ε.Κ.	5248 141	Καρίνθου 327 Τ.Κ. 262 23	224 581
Βιβλιοθήκη παλαιών Φ.Ε.Κ.	5248 188	ΙΩΑΝΝΙΝΑ	
Οδηγίες για δημοσιεύματα Α.Ε. - Ε.Π.Ε.	5248 785	Διοικητήριο Τ.Κ. 454 44	(0651) 21 901
Εγγραφή Συνδρομητών Φ.Ε.Κ. και		ΚΟΜΟΤΗΝΗ	(0531) 22 637
αποστολή Φ.Ε.Κ.	5248 320	Δημοκρατίας 1 Τ.Κ. 691 00	26 522

ΤΙΜΗ ΦΥΛΛΩΝ ΕΦΗΜΕΡΙΔΟΣ ΤΗΣ ΚΥΒΕΡΝΗΣΕΩΣ	
	- Μέχρι 8 σελίδες 200 δρχ.
	Από 8 σελιδες και άνω προσαύξηση 100 δρχ. ανά 8σέλιδο ή μέρος αυτού

ΕΤΗΣΙΕΣ ΣΥΝΔΡΟΜΕΣ Φ.Ε.Κ.

Τεύχος	Κ.Α.Ε. Προϋπολογισμού 2531	Κ.Α.Ε. εσόδου υπέρ ΤΑΠΕΤ 3512
Α' (Νόμοι, Π.Δ., Συμβάσεις κ.λπ.)	60.000 δρχ.	3.000 δρχ.
Β' (Υπουργικές αποφάσεις κ.λπ.)	70.000 »	3.500 »
Γ' (Διορισμοί, απολύσεις κ.λπ. Δημ. Υπαλλήλων)	15.000 »	750 »
Δ' (Απαλλοτριώσεις, πολεοδομία κ.λπ.)	70.000 »	3.500 »
Αναπτυξιακών Πράξεων (Τ.Α.Π.Σ.)	30.000 »	1.500 »
Ν.Π.Δ.Δ. (Διορισμοί κ.λπ. προσωπικού Ν.Π.Δ.Δ.)	15.000 »	750 »
Παράρτημα (Πίνακες επιτυχόντων διαγωνισμών κ.τλ.)	5.000 »	250 »
Δελτίο Βιομηχανικής Ιδιοκτησίας (Δ.Ε.Β.Ι.)	10.000 »	500 »
Ανωτάτου Ειδικού Δικαστηρίου (Α.Ε.Δ.)	3.000 »	150 »
Προκηρύξεων Α.Σ.Ε.Π.	10.000 »	500 »
Ανωνύμων Εταιρειών & Ε.Π.Ε.	250.000 »	12.500 »
ΓΙΑ ΟΛΑ ΤΑ ΤΕΥΧΗ ΕΚΤΟΣ Α.Ε. & Ε.Π.Ε.	250.000 »	12.500 »

* Οι συνδρομές του εσωτερικού προπληρώνονται στα Δημόσια Ταμεία που δίδουν αποδεικτικό είσπραξης (διπλότυπο) το οποίο με τη φροντίδα του ενδιαφερομένου πρέπει να στέλνεται στην Υπηρεσία του Εθνικού Τυπογραφείου.
* Οι συνδρομές του εξωτερικού επιβαρύνονται πέραν των ανωτέρω αναφερομένων ποσών με τα ταχυδρομικά τέλη και μπορεί να στέλνονται με επιταγή και σε ανάλογο συνάλλαγμα στο Διευθυντή Διαχείρισης του Εθνικού Τυπογραφείου.
* Η πληρωμή του ποσοστού του ΤΑΠΕΤ που αντιστοιχεί σε συνδρομές, εισπράττεται στην Αθήνα από το Ταμείο του ΤΑΠΕΤ (Σολωμού 51 - Αθήνα) και στις άλλες πόλεις από τα Δημόσια Ταμεία.
* Οι συνδρομητές του εξωτερικού μπορούν να στέλνουν το ποσό του ΤΑΠΕΤ μαζί με το ποσό της συνδρομής.
* Οι Νομαρχιακές Αυτοδιοικήσεις, οι Δήμοι, οι Κοινότητες ως και οι επιχειρήσεις αυτών πληρώνουν το μισό χρηματικό ποσό της συνδρομής και ολόκληρο το ποσό υπέρ του ΤΑΠΕΤ.
* Η συνδρομή ισχύει για ένα χρόνο, που αρχίζει την 1η Ιανουαρίου και λήγει την 31η Δεκεμβρίου του ίδιου χρόνου. Δεν εγγράφονται συνδρομητές για μικρότερο χρονικό διάστημα.
* Η εγγραφή ή ανανέωση της συνδρομής πραγματοποιείται το αργότερο μέχρι τον Μάρτιο κάθε έτους.
* Αντίγραφα διπλοτύπων, ταχυδρομικές επιταγές και χρηματικά γραμμάτια δεν γίνονται δεκτά.

Οι υπηρεσίες του κοινού λειτουργούν καθημερινά από 08.00 έως 13.00

ΑΠΟ ΤΟ ΕΘΝΙΚΟ ΤΥΠΟΓΡΑΦΕΙΟ